




CORTE A-A
esc. 1:75

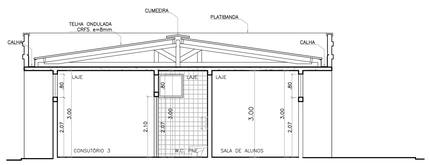


CORTE C-C
esc. 1:75

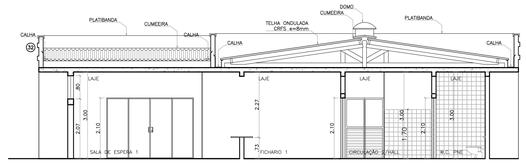

CORTE D-D
esc. 1:75

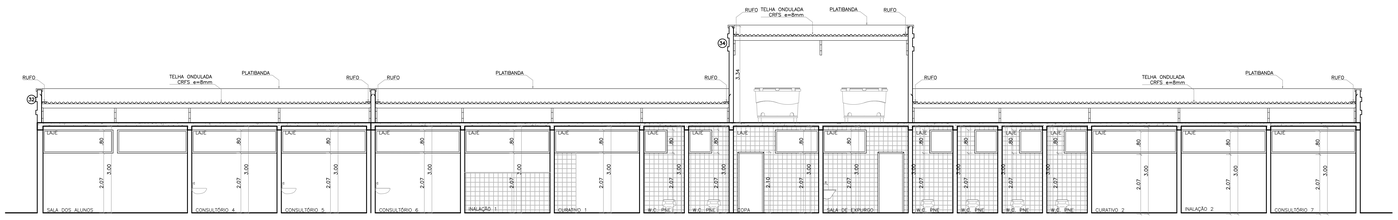

CORTE B-B
esc. 1:75

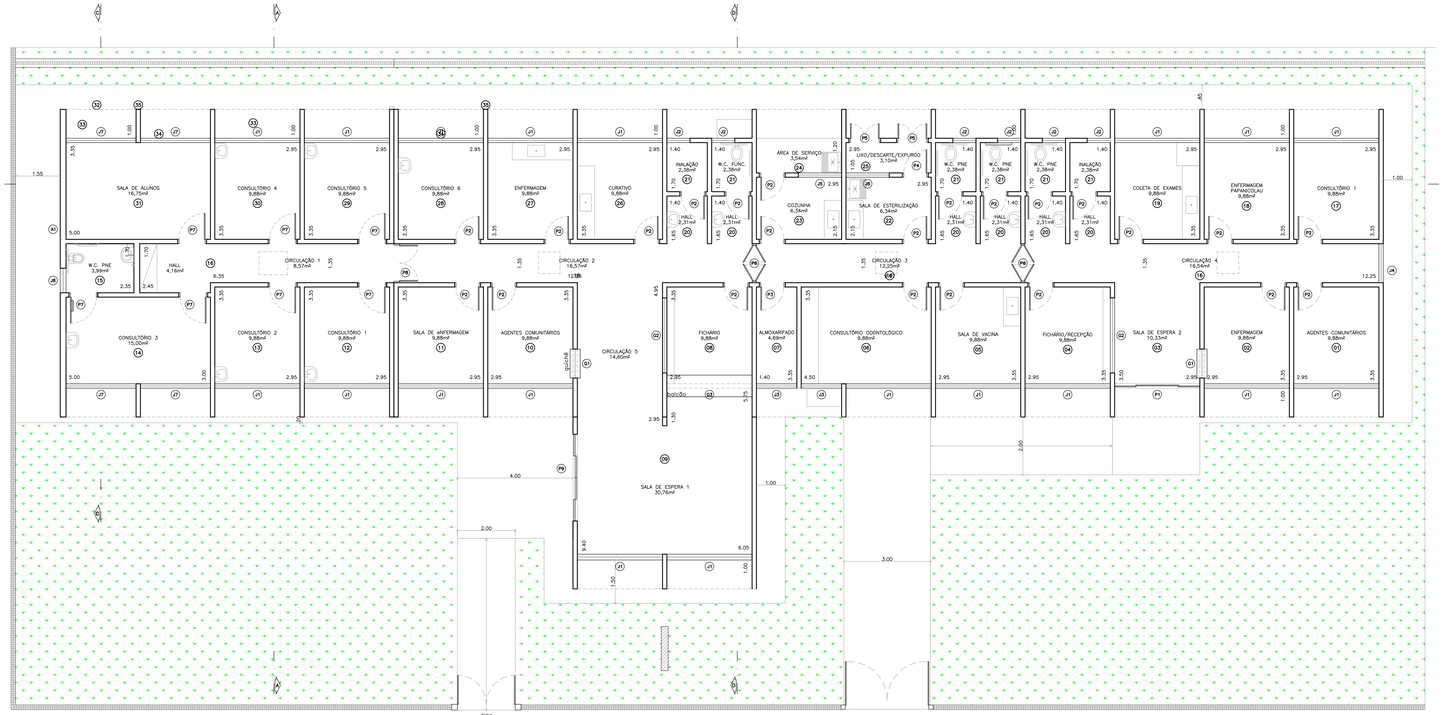

PLANTA BAIXA
esc 1:75

LEGENDA

POS.	LOCAL – PINTURA INTERNA	ÁREA PAREDE (m²) PINTURA	ÁREA PAREDE (m²) AZULEJO	ÁREA TETO (m²)
01	AGENTES COMUNITÁRIOS	33,76	–	9,88
02	SALA DE ENFERMAGEM	33,76	–	9,88
03	SALA DE ESPERA	17,73	–	10,33
04	FICHÁRIO / RECEPÇÃO	30,25	–	9,88
05	SALA DE VACINA	–	33,76	9,88
06	CONSULTÓRIO ODONTOLÓGICO	32,89	9,56	15,08
07	ALMOXARIFADO	25,91	–	4,69
08	FICHÁRIO / RECEPÇÃO	26,45	–	9,88
09	SALA DE ESPERA / CIRCULAÇÃO 5	70,96	–	45,36
10	AGENTES COMUNITÁRIOS	33,76	–	9,88
11	SALA DE ENFERMAGEM	33,76	–	9,88

POS.	LOCAL – PINTURA INTERNA	ÁREA PAREDE (m²) PINTURA	ÁREA PAREDE (m²) AZULEJO	ÁREA TETO (m²)
12	CONSULTÓRIO 2	33,76	–	9,88
13	CONSULTÓRIO 3	33,76	–	9,88
14	CONSULTÓRIO 7	40,34	–	15,00
15	W.C. PNE	–	22,41	3,99
16	HALL / CIRCULAÇÃO 1 a 4	186,56	–	58,77
17	CONSULTÓRIO 1	33,76	–	9,88
18	ENFERMAGEM / PAPANICOLAU	33,76	–	9,88
19	COLETA DE EXAMES	27,06	6,70	9,88
20	HALL PNE / HALL INALAÇÃO	9,62(57,69)	2,81(16,86)	2,31 (13,86)
21	W.C. PNE / INALAÇÃO	–	16,92(101,52)	2,38 (14,28)
22	SALA DE ESTERILIZAÇÃO	–	26,46	6,34

POS.	LOCAL – PINTURA INTERNA	ÁREA PAREDE (m²) PINTURA	ÁREA PAREDE (m²) AZULEJO	ÁREA TETO (m²)
23	COZINHA	–	25,14	6,34
24	ÁREA DE SERVIÇO	–	12,27	6,34
25	LIXO / DESCARTE / EXPURGO	–	9,82	3,10
26	CURATIVO	27,06	6,70	9,88
27	ENFERMAGEM	27,96	5,80	9,88
28	CONSULTÓRIO 6	33,76	–	9,88
29	CONSULTÓRIO 5	33,76	–	9,88
30	CONSULTÓRIO 4	33,76	–	9,88
31	SALA DE ALUNOS	44,33	–	16,75
	TOTAL – PINTURA INTERNA	**986,55**		**388,19**

POS.	LOCAL – PINTURA EXTERNA	ÁREA PAREDE (m²)
32	PLATIBANDA (PARTE INTERNA + PARTE EXTERNA)	343,20
33	PLATIBANDA (LAJE – PARTE INFERIOR)	86,42
34	ABRIGO DA CAIXA D'ÁGUA	3,10
35	ALETAS EXTERNAS	6,45 (206,40)
27	PAREDE ENTRE ALETAS EXTERNAS	243,99
	TOTAL – PINTURA EXTERNA	**883,11**

PREFEITURA MUNICIPAL DE ASSIS
SECRETARIA DE PLANEJAMENTO, OBRAS E SERVIÇOS

ASSUNTO: UNIDADE DE SAÚDE VILA GLÓRIA

LOCAL: RUA REVERENDO ABEL AMARAL DE CAMARGO, Nº275 – VILA GLÓRIA

FOLHA: 01

PRANCHA: ÁREAS REVESTIMENTO PAREDE INTERNA / PAREDE EXTERNA

ARQUIVO: 6.989

ENGENHEIRO: JULIO CESAR DE CAMPOS – CREA–SP: 5061985477

DESENHO: LUIZ FRANCISCO

ESCALA: 1:75

DATA: 27/02/2026

plot scale1: 75