



1 PLANTA BAIXA - ACESSIBILIDADE


1 : 75

LEGENDA	
	PISO DIRECIONAL A COLOCAR 24m
	PISO DE ALERTA A COLOCAR 3,3m

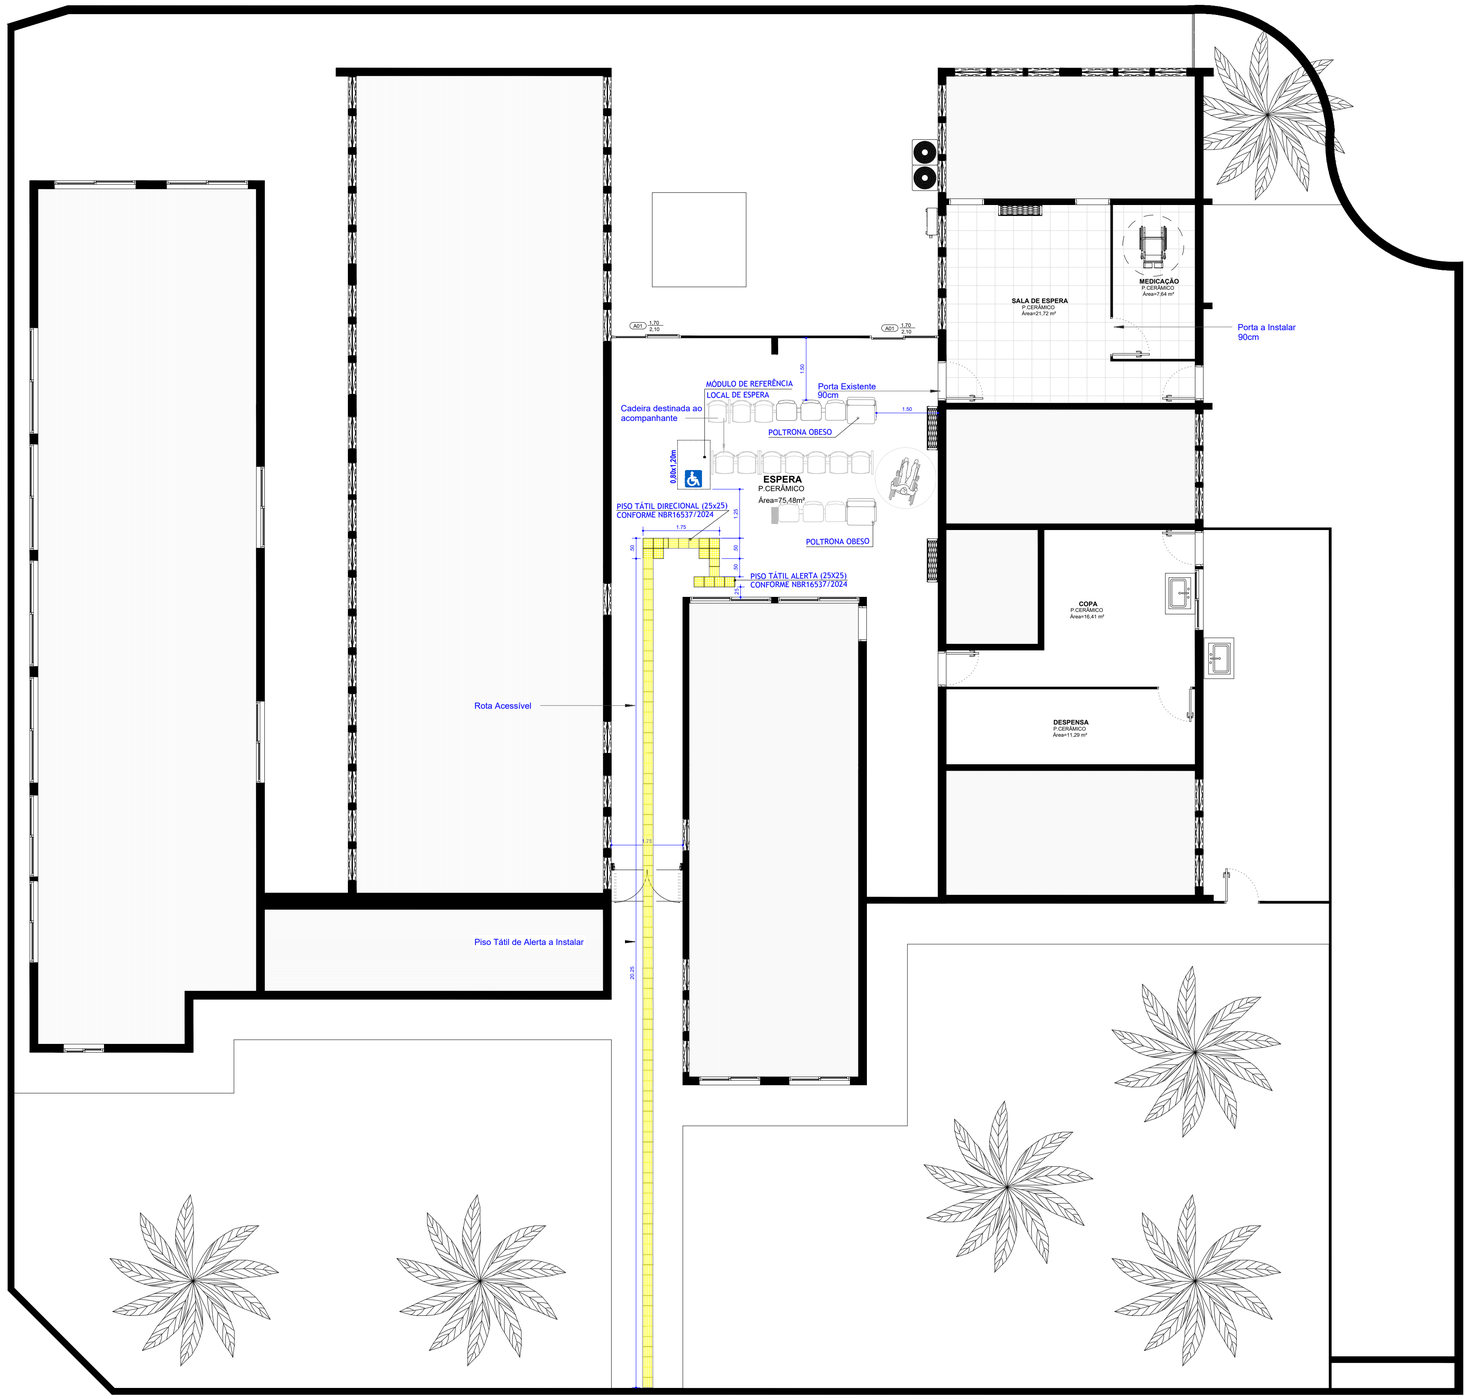


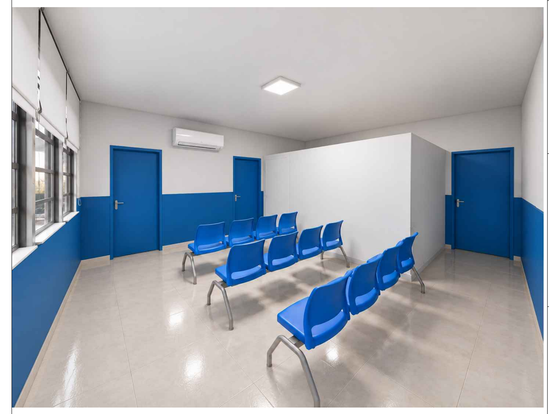


DETALHE - PISO TÁTIL

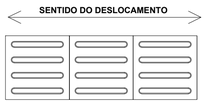

PISO TÁTIL DIRECIONAL COR AMARELA DIM 25X25
ÁREA EXTERNA: EM CONCRETO

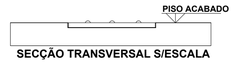

SECÇÃO TRANSVERSAL S/ESCALA

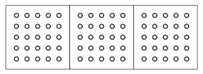

PISO TÁTIL ALERTA COR AMARELA DIM 25X25 ÁREA
EXTERNA: EM CONCRETO



SECÇÃO TRANSVERSAL S/ESCALA

NOTAS DE ACESSIBILIDADE:

1. A presente prancha tem por finalidade demonstrar as condições de acessibilidade nas áreas abrangidas pelas intervenções previstas neste projeto.

2. Os acessos, rotas de circulação, larguras de passagem, portas, áreas de permanência e espaços reservados deverão ser considerados em conjunto com as condições existentes no local.

3. As rotas acessíveis indicadas deverão permanecer livres de obstáculos, mobiliários ou quaisquer elementos que reduzam a faixa livre destinada à circulação.

4. As dimensões de circulação, passagem e dos espaços reservados deverão ser conferidas no local antes da execução das intervenções.

5. O módulo de referência (M.R.) de 0,80 × 1,20 m indicado na Espera corresponde ao espaço reservado para pessoa em cadeira de rodas (P.C.R.), posicionado fora da faixa de circulação. Os círculos de Ø 1,50 m indicam áreas de manobra e não constituem áreas reservadas.

DIMENSIONAMENTO AR-CONDICIONADO

ID	*AMBIENTE*	*ÁREA*	*OCUPAÇÃO ADOTADA*	*CARGA ESTIMADA*	*CAPACIDADE ADOTADA*	*OBSERVAÇÃO*
AC01 / AC02	Recepção	75,48 m²	32 pessoas	≈ 77.600 BTU/h	2 × 48.000 BTU/h	Solução prevista atende à carga estimada, com capacidade total instalada de 96.000 BTU/h.
AC03	Sala de Espera	21,72 m²	6 pessoas	≈ 18.000 BTU/h	1 × 18.000 BTU/h	Solução prevista atende à carga estimada, com capacidade total instalada de 18.000 BTU/h.

EM CASO DE DÚVIDAS OU NECESSIDADE DE ESCLARECIMENTOS, ESCANEIE O QR CODE PARA ENTRAR EM CONTATO DIRETAMENTE COM O PROJETISTA RESPONSÁVEL.

PREFEITURA MUNICIPAL DE ASSIS
SECRETARIA MUNICIPAL DE PLANEJAMENTO, OBRAS E SERVIÇOS

PROJETO DE REFORMA

FOLHA 05/06

OBRA
REFORMA DE UMA EDIFICAÇÃO EM ALVENARIA - UBS JARDIM PARANÁ

CONTEÚDO
PLANTA DE ACESSIBILIDADE, ROTA ACESSÍVEL E NOTAS

PROPRIETÁRIO
MUNICIPIO DE ASSIS
CNPJ: 46.179.941/0001-35

CEP **19.807-330** ZONA **-**

LOCAL
RUA PONTA GROSSA, Nº 245 — JARDIM PARANÁ — ASSIS/SP

ESCALA **Indicada**

DATA **05/11/2026**

DESENHO **WELLINGTON GABRIEL**

PROJETO
WELLINGTON GABRIEL AGUIAR XAVIER
ENGENHEIRO CIVIL
CREA 193613/D

W.G.A Engenharia Civil

WELLINGTON GABRIEL AGUIAR XAVIER:11112054936
Eu sou o autor deste documento
2026.11.09 15:24:08-03'00'

ASSINATURA DO PROJETISTA: