




BRISE JANELA 01
ESCALA: 1/25

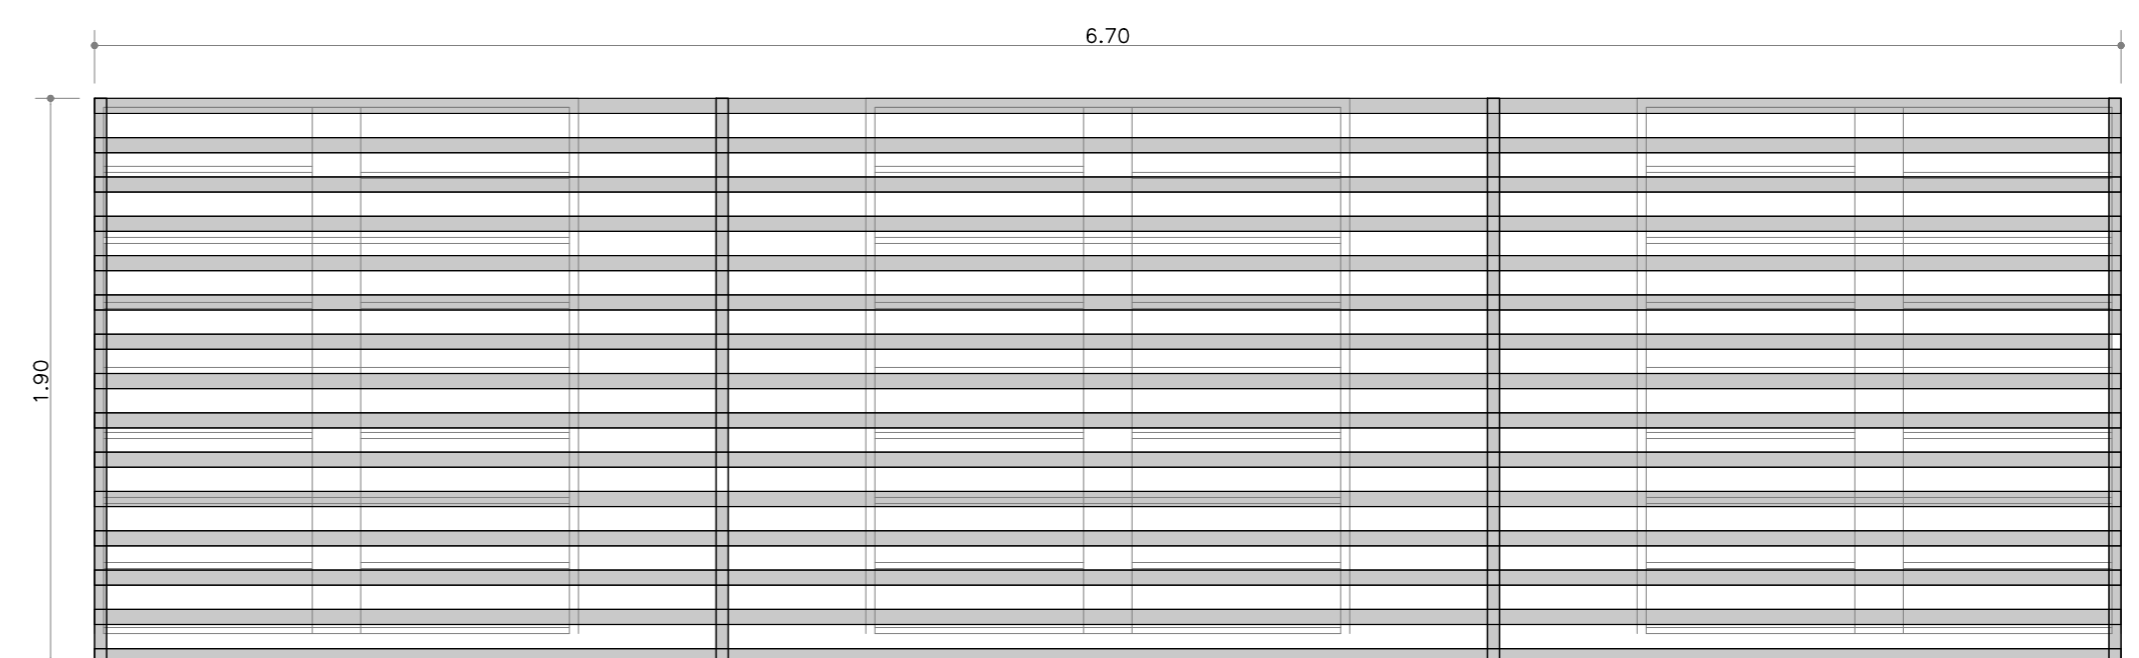


BRISE JANELA 05
ESCALA: 1/25

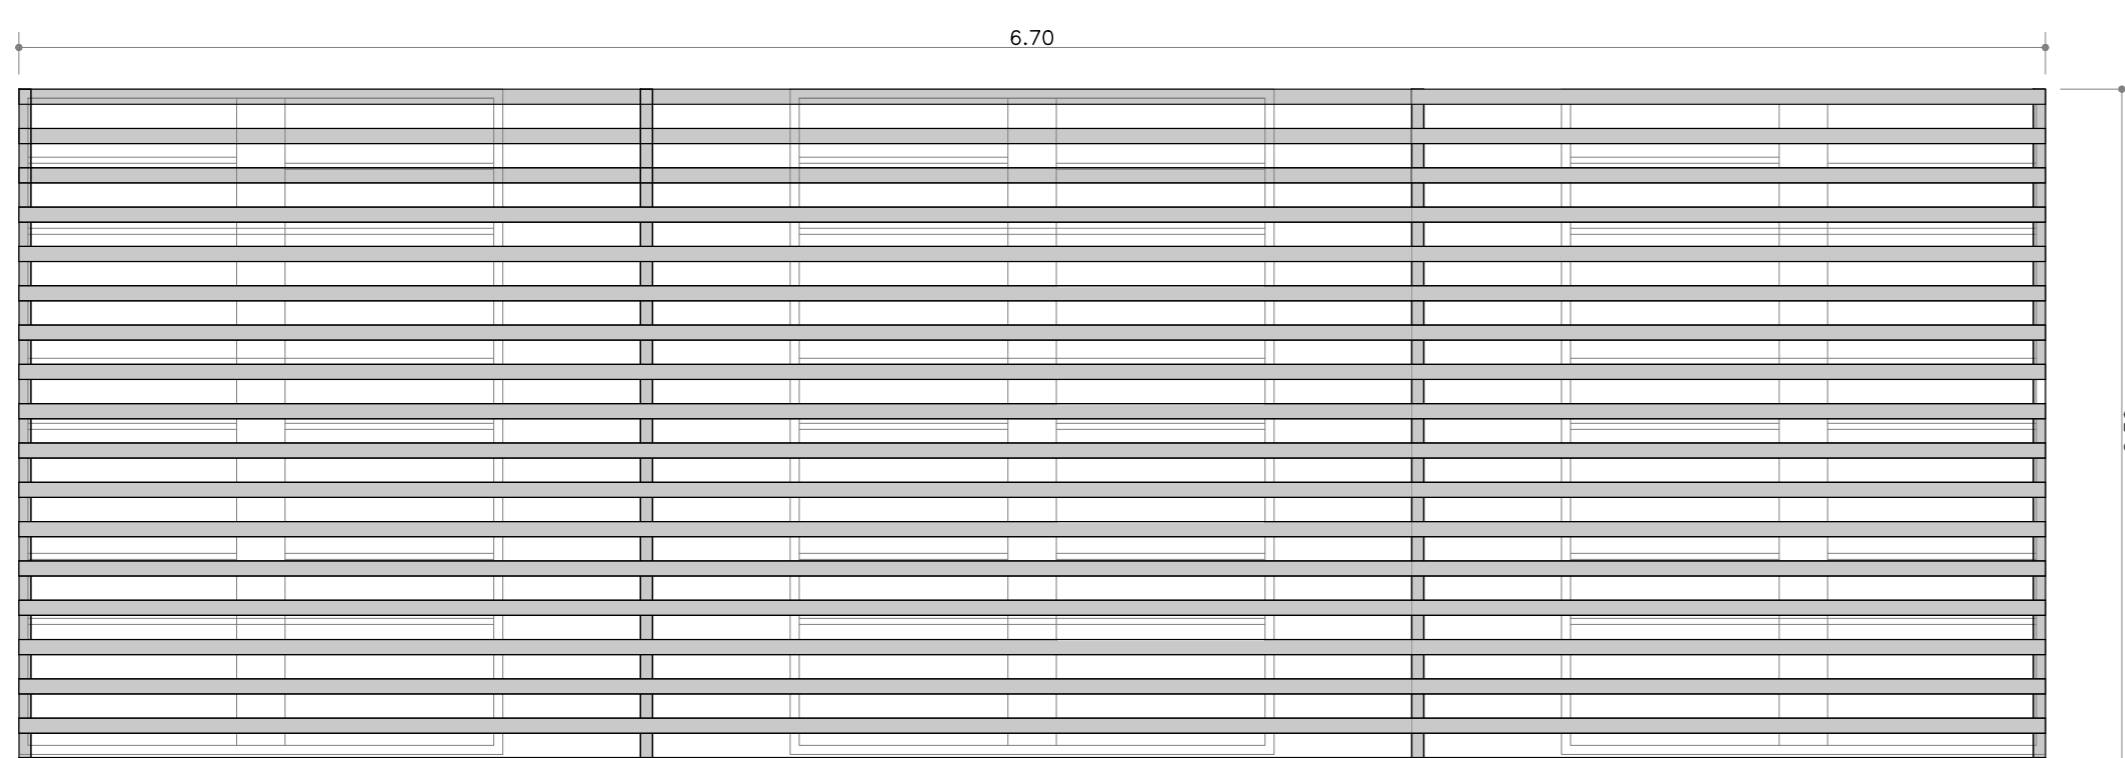


BRISE JANELA 02
ESCALA: 1/25

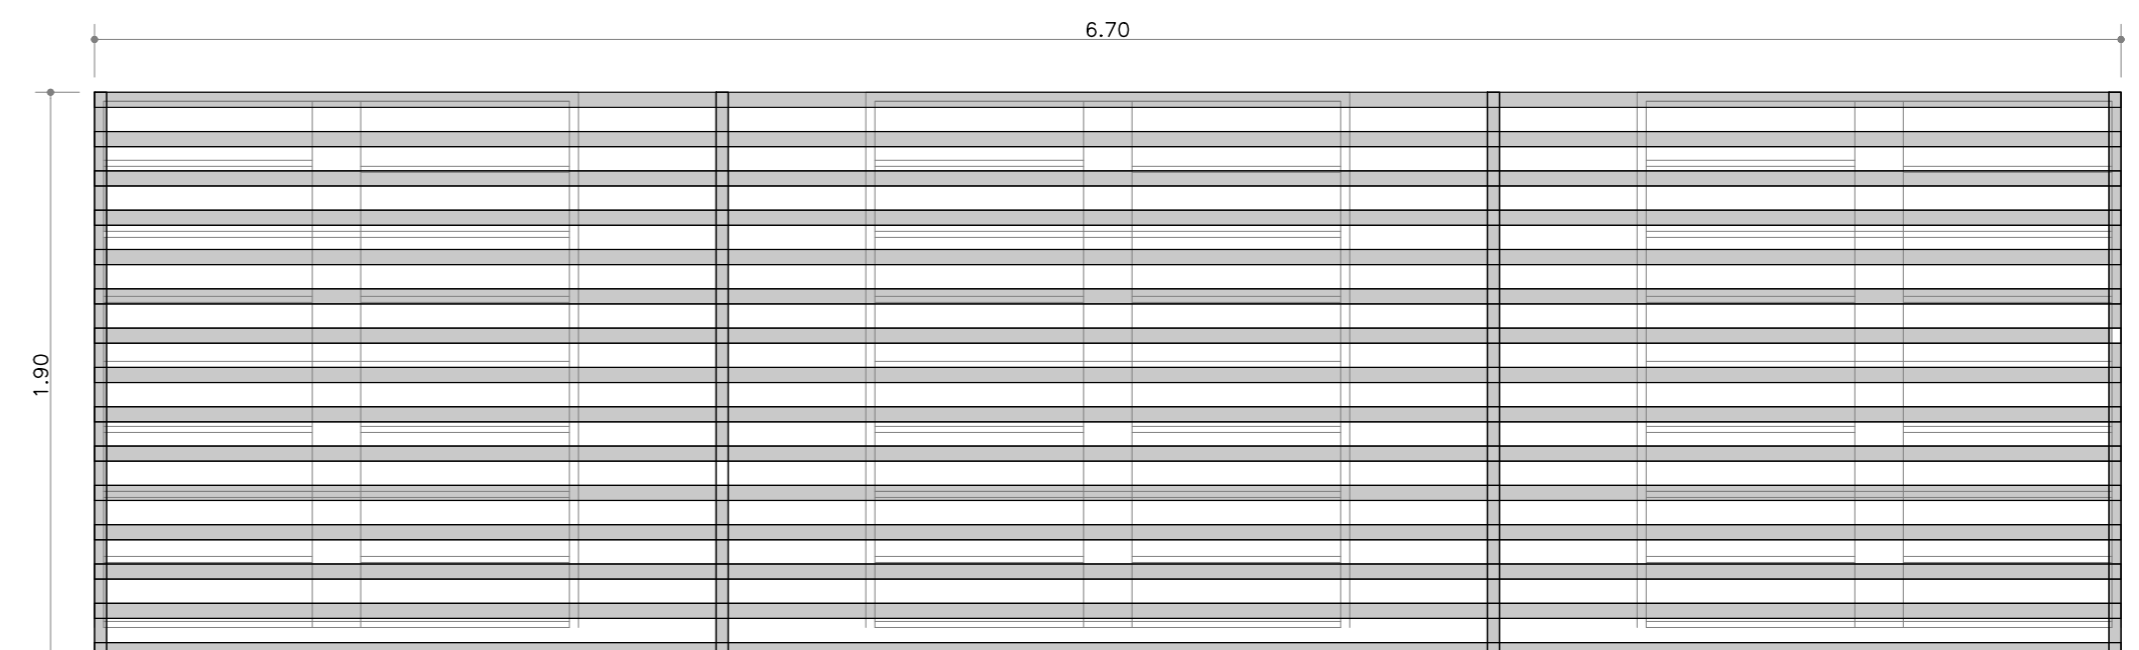

BRISE JANELA 06
ESCALA: 1/25


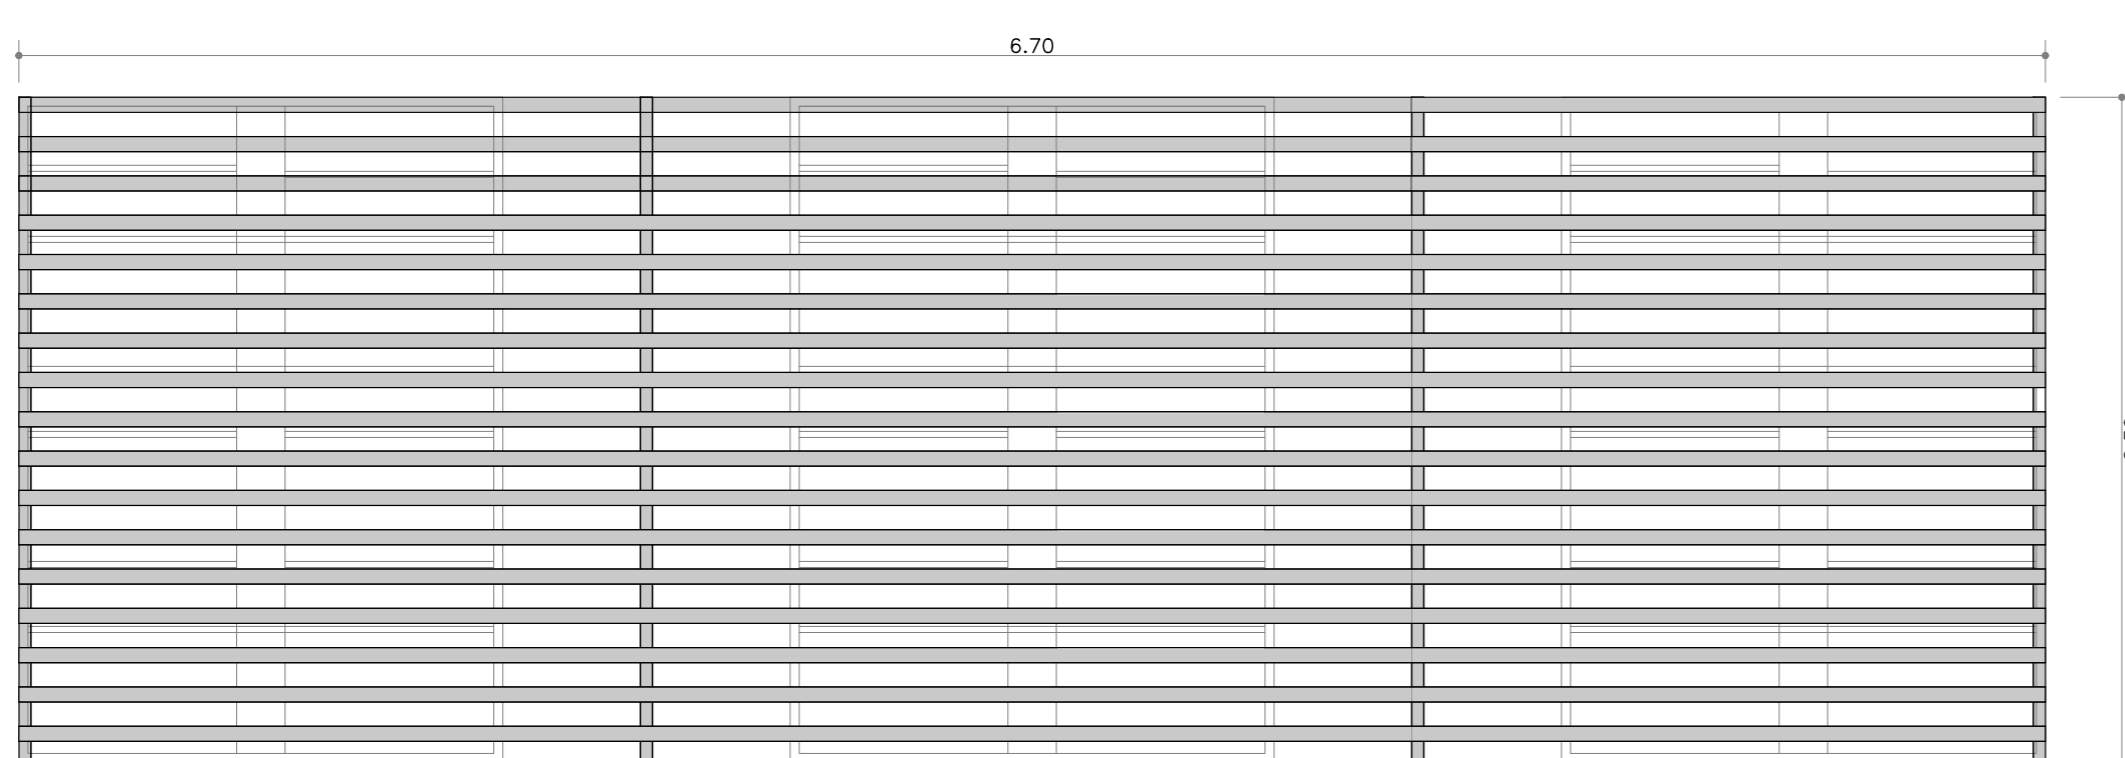


BRISE JANELA 04
ESCALA: 1/25

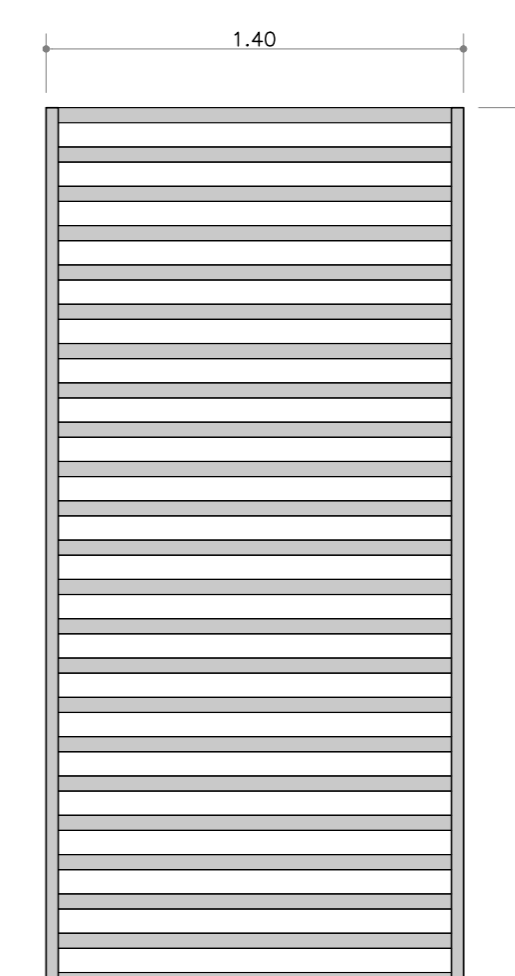


BRISE JANELA 03
ESCALA: 1/25

METALON 20x50mm
PAREDE EXPESSURA 0.90mm

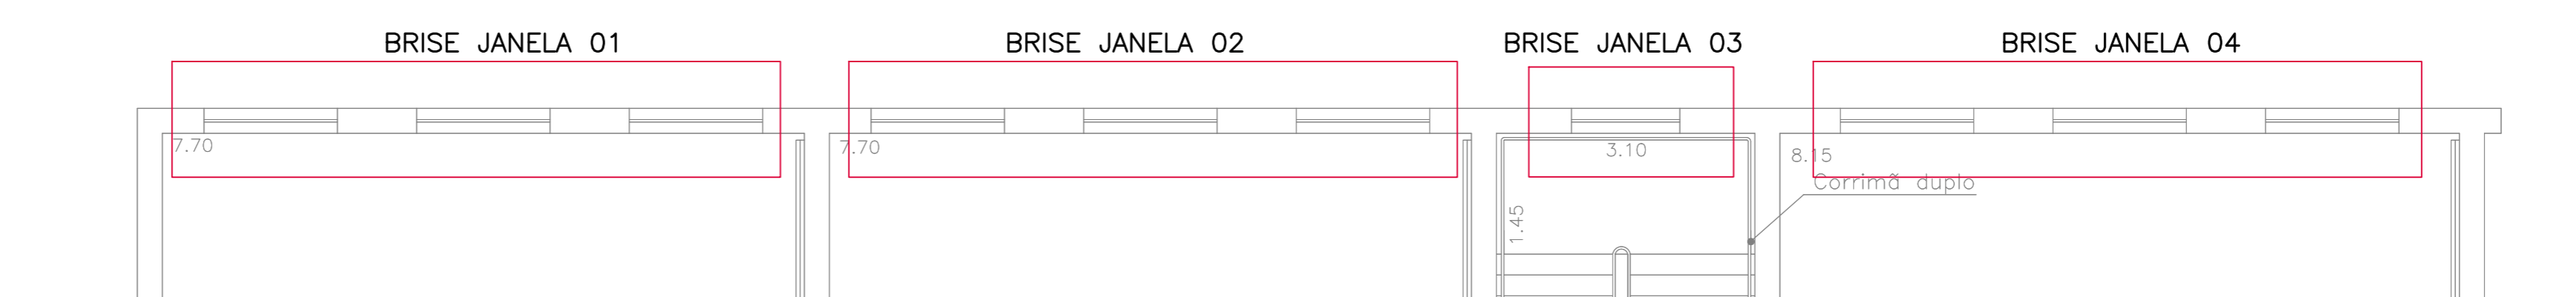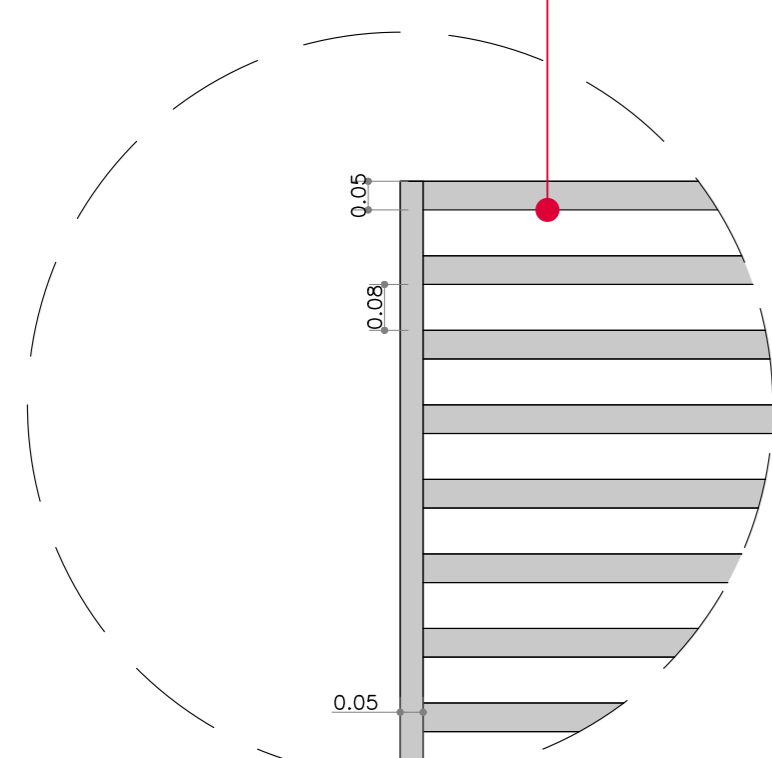

PLANTA TÉRREO
SEM ESCALA

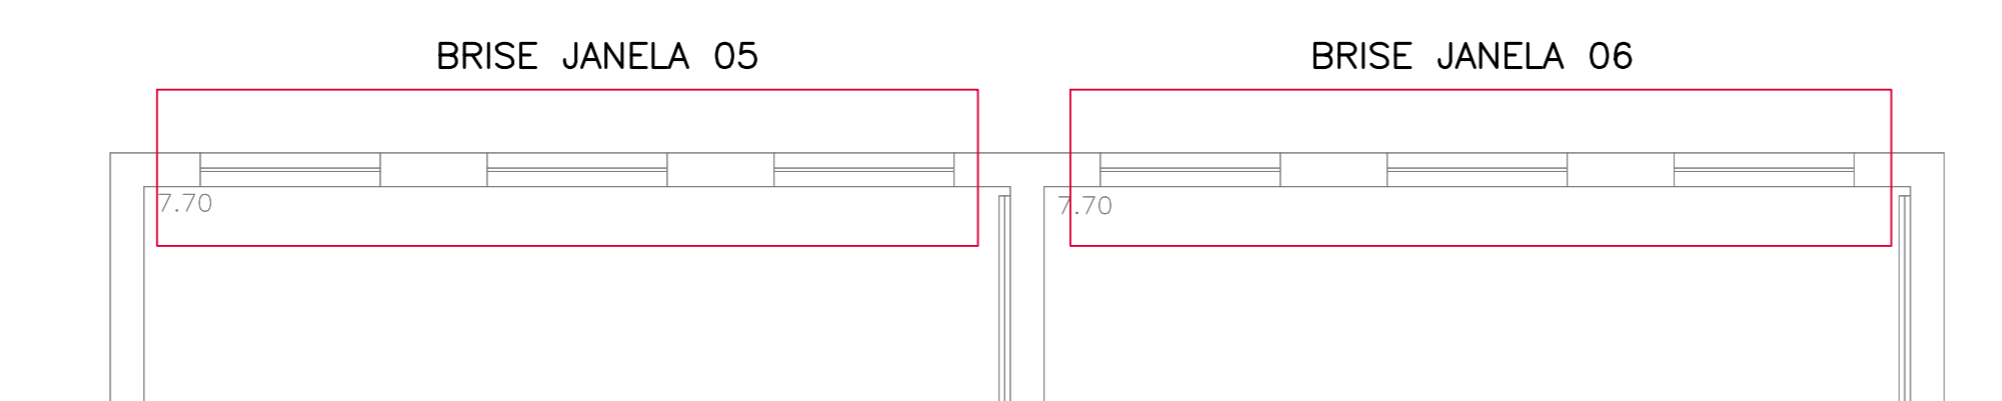

PLANTA SUBSOLO
SEM ESCALA

PREFEITURA MUNICIPAL DE ASSIS
SECRETARIA DE PLANEJAMENTO, OBRAS E SERVIÇOS

ASSUNTO	BRISES JANELAS - SEDECON	FOLHA	01
LOCAL	RUA GENERAL OSÓRIO N° 431 - VILA CENTRAL - ASSIS/SP	PROJETO	7.003
PRONOME	DETALHAMENTO	ENGENHEIRO	RUI CESAR SPERA - CREA: 0601659760
DESENHO	FABIELLY	ESCALA	1:25
DATA	01/04/2026		



PROponente: PREFEITURA MUNICIPAL DE ASSIS
Objeto: INSTALAÇÃO DE BRISES DE PROTEÇÃO
Local: SEDECON - RUA GENERAL OSÓRIO 431 - ASSIS - SP
Data: ABRIL 2026

PLANILHA ORÇAMENTÁRIA

ITEM	ESPECIFICAÇÃO DOS SERVIÇOS	UN	QUANT.	V. UNIT.	V. TOTAL	FONTE C/DES	
				COM BDI	COM BDI	CÓDIGO	REF.
1	SERVIÇO DE INSTALAÇÃO DE BRISES EM JANELAS						
1	Iniciais						
1.1	Andaime torre metálico (1,5 x 1,5 m) com piso metálico	m x mês	10,00	35,38	353,80	02.05.202	CDHU 200 D
1.2	Montagem e desmontagem de andaime torre metálica com altura até 10m	m	20,00	15,55	311,00	02.05.060	CDHU 200 D
2	Brisas						
2.1	Fornecimento e montagem de estrutura metálica em perfil metalon, sem pintura	kg	625,65	20,86	13.051,06	15.03.150	CDHU 200 D
2.2	Esmalte à base água em superfície metálica, inclusive preparo	m2	90,30	61,21	5.527,26	33.11.050	CDHU 200 D
	SUB-TOTAL				19.243,12		
	TOTAL SERVIÇOS				19.243,12		

FONTES: CDHU 200 DESONERADO. Foi aplicado o BDI de 25%

Engº Civil Rui Cesar Spera
CREA 0601659760