



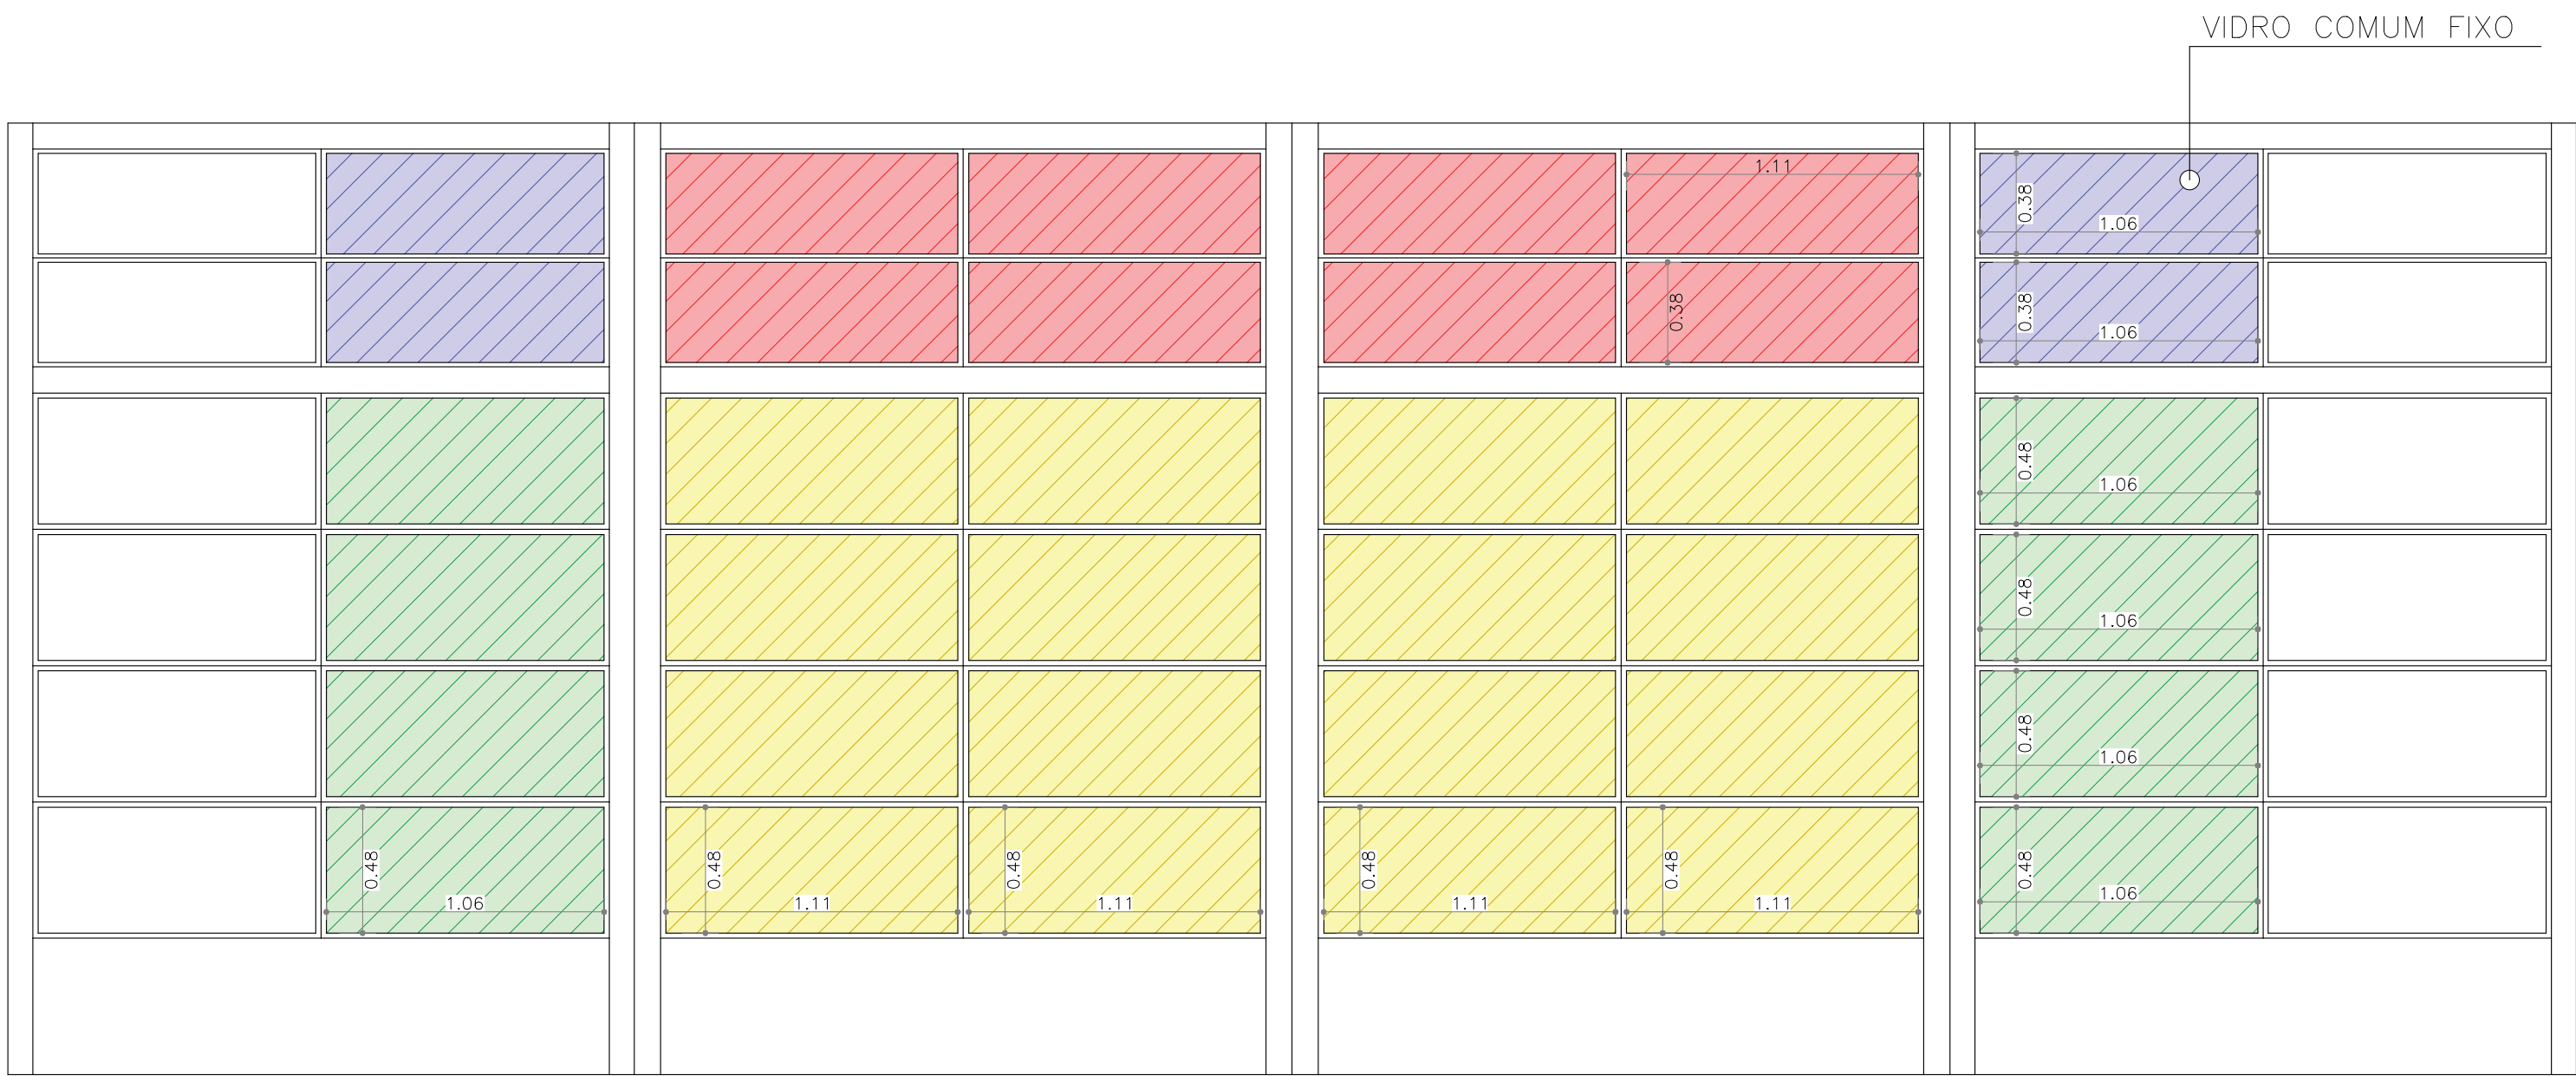

VISTA FRONTAL PORTÃO
ESC:1/25

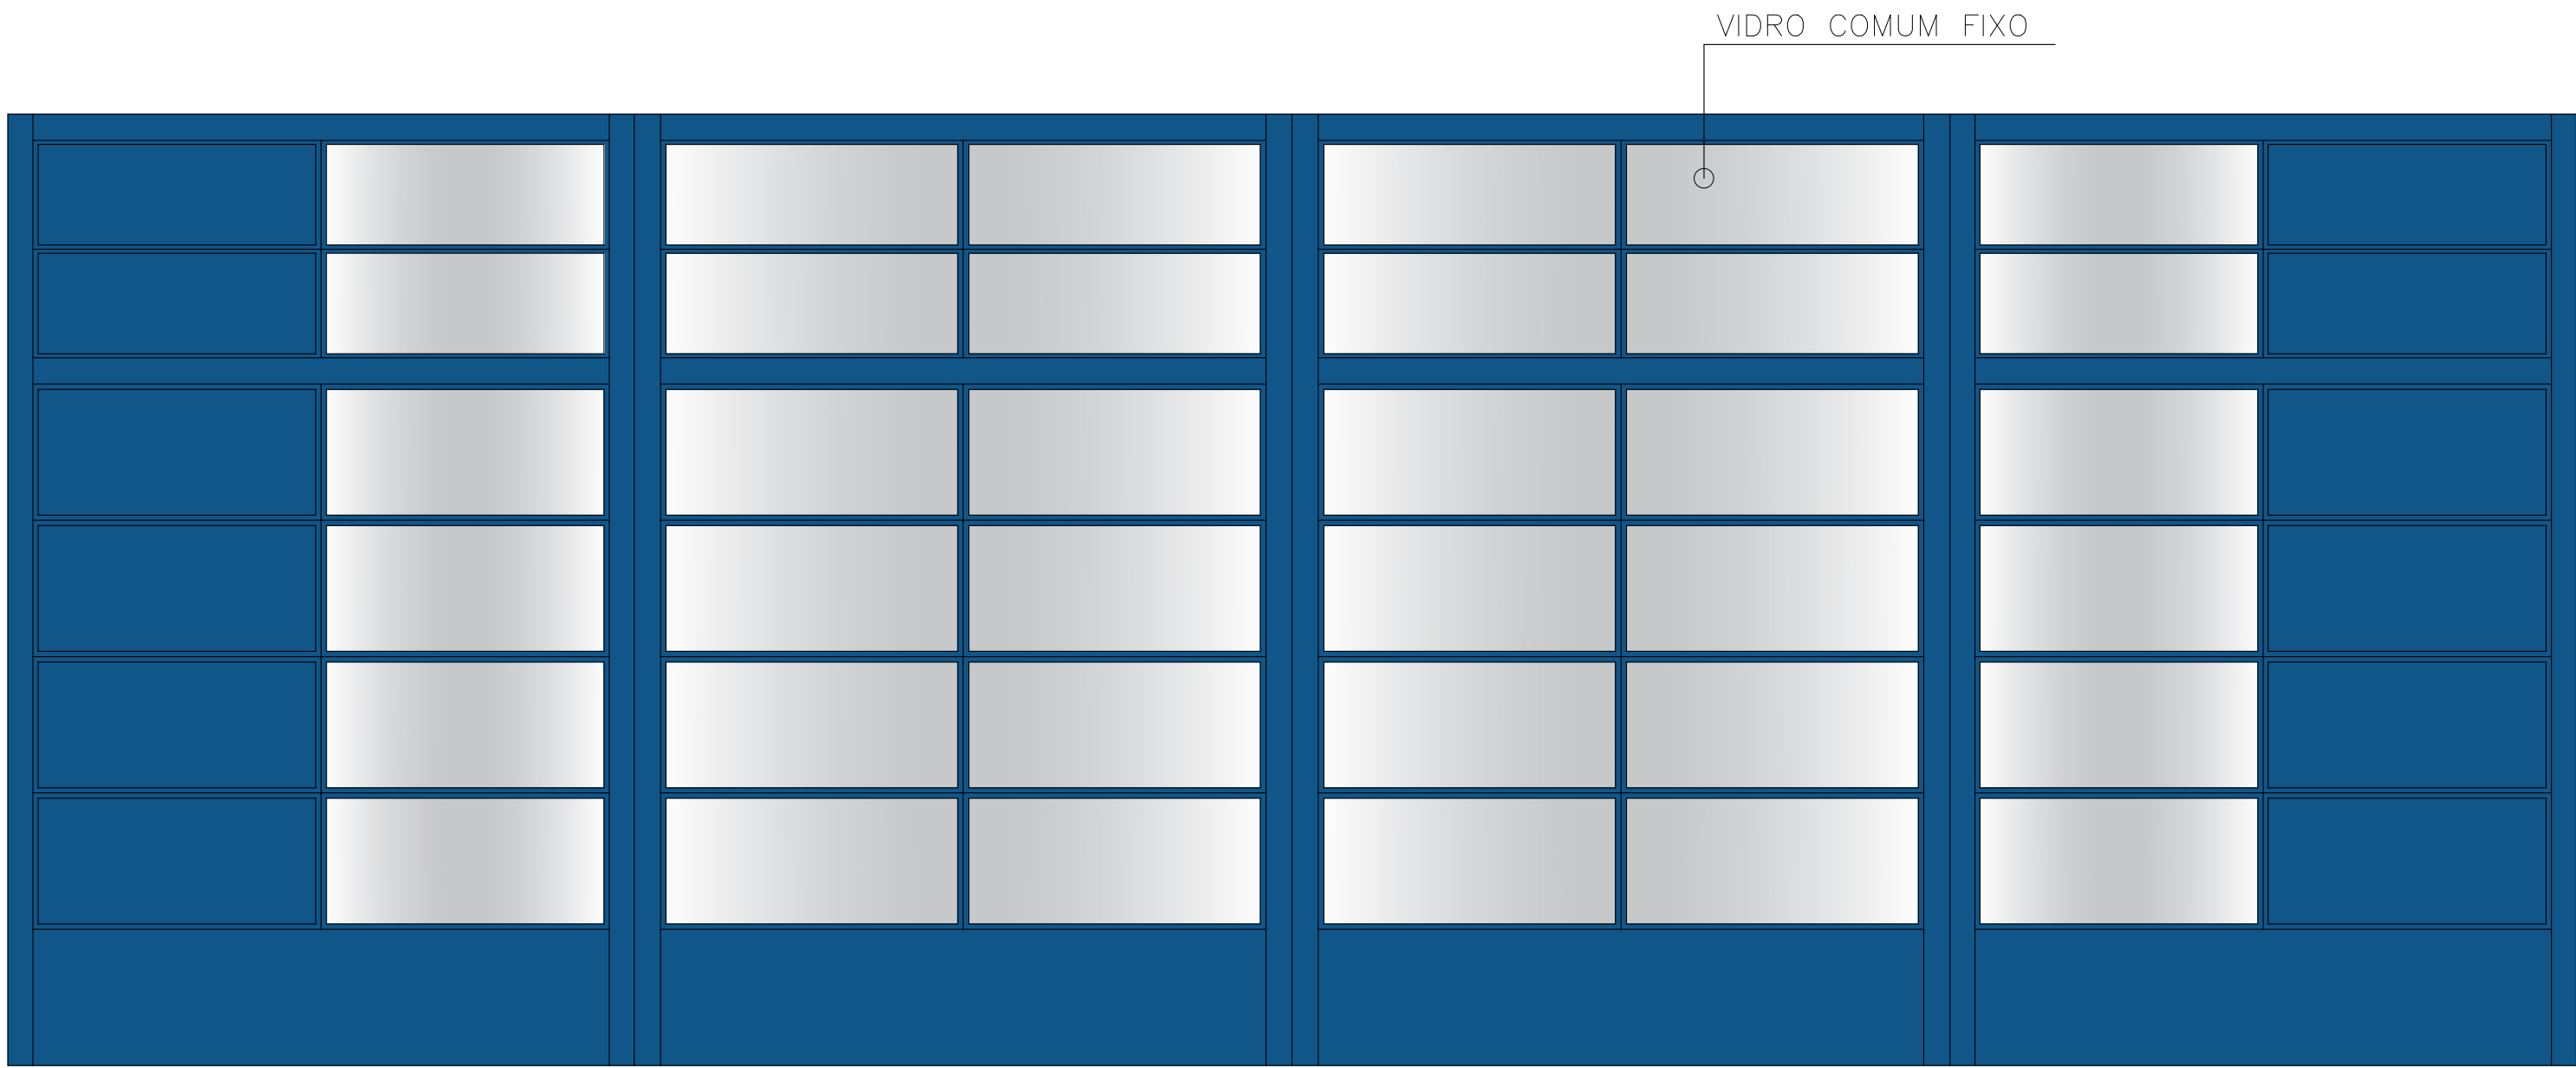

VISTA FRONTAL PORTÃO
ESC:1/25

PREFEITURA MUNICIPAL DE ASSIS				
SECRETARIA DE PLANEJAMENTO, OBRAS E SERVIÇOS				
ASSUNTO				FOLHA
REFORMA REFEITÓRIO – SEMPLOS				04
LOCAL				
SEMPLOS				
FRANCHA				ARGUÍDO
PORTÃO REFEITÓRIO				7.032
ENGENHEIRO		DESENHO	ESCALA	DATA
RUI CESAR SPERA – CREA/SP 0601659760		AMANDA C.C.BORTESE CAU: A273500-8 FABIELLY K. OLIVEIRA CAU: A272132-7	1:25	06/08/2026



PREFEITURA MUNICIPAL DE ASSIS SECRETARIA DE PLANEJAMENTO, OBRAS E SERVIÇOS			
ASSUNTO REFORMA REFEITÓRIO – SEMPLOS			FOLHA 03
LOCAL SEMPLOS			
FRANCHA PROPOSTA FORRO PVC			ARQUIVO 7.032
ENGENHEIRO RUI CESAR SPERA – CREA/SP 0601659760		DESENHO AMANDA C.C.BORTES CAU: A273500-8 FABIelly K. OLIVEIRA CAU: A272132-7	ESCALA 1: 25
			DATA 06/08/2026